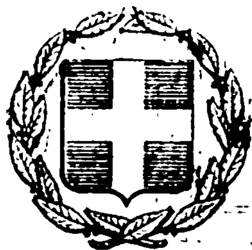


ΕΦΗΜΕΡΙΣ ΤΗΣ ΚΥΒΕΡΝΗΣΕΩΣ
ΤΗΣ ΕΛΛΗΝΙΚΗΣ ΔΗΜΟΚΡΑΤΙΑΣ

ΕΝ ΑΘΗΝΑΙΣ ΤΗ, 28 ΜΑΙΟΥ 1977 | ΤΕΥΧΟΣ ΤΕΤΑΡΤΟΝ | ΑΡΙΘΜΟΣ ΦΥΛΛΟΥ 174

ΠΕΡΙΕΧΟΜΕΝΑ

ΠΟΛΕΟΔΟΜΙΑ

ΔΙΑΤΑΓΜΑΤΑ

ΑΠΟΦΑΣΕΙΣ

ΑΝΑΚΟΙΝΩΣΕΙΣ

ΠΟΛΕΟΔΟΜΙΑ

ΔΙΑΤΑΓΜΑΤΑ

(1)

Περὶ ἀναστολῆς τῶν οἰκοδομικῶν ἐργασιῶν εἰς τὴν ἐκτὸς τοῦ ἐγκεκριμένου ρυμοτομικοῦ σχεδίου περιοχὴν «Σταυρὸς - Γέρακας» τοῦ Δήμου Παιανίας (Ἀττικῆς).

Ο ΠΡΟΕΔΡΟΣ ΤΗΣ ΕΛΛΗΝΙΚΗΣ ΔΗΜΟΚΡΑΤΙΑΣ

Ἔχοντες ὑπ' ὄψει τὰς διατάξεις τοῦ ἀπὸ 17 Ἰουλίου 1923 Ν.Δ/τος «περὶ σχεδίου πόλεων κ.λ.π.», ὡς μεταγενεστέρως ἐτροποποιήθησαν καὶ συνεπληρώθησαν καὶ ειδικώτερον τῶν ἄρθρων 8 καὶ 85Α αὐτοῦ, καὶ τοῦ ἀπὸ 6.4.1971 Β.Δ/τος «περὶ συμπληρώσεως τῆς παραγράφου 7 τοῦ ἄρθρου 19 τοῦ ἀπὸ 3.4.1929 Ν. Δ/τος «περὶ Γενικοῦ Οἰκοδομικοῦ Κανονισμοῦ τοῦ Κράτους» (ΦΕΚ 81/Δ) ὡς τοῦτο διετηρήθη ἐν ἰσχύϊ διὰ τοῦ ἄρθρου 128 τοῦ Ν. Δ/τος 8/1973 «περὶ Γ.Ο.Κ.» καὶ ἰδόντες τὴν ὑπ' ἀριθμ. 132/1977 γνωμοδότησιν τοῦ Συμβουλίου Δημοσίων Ἔργων (Τμῆμα Μελετῶν), ὡς καὶ τὴν ὑπ' ἀριθμ. 341/1977 γνωμοδότησιν τοῦ Συμβουλίου τῆς Ἐπικρατείας, προτάσει τοῦ ἐπὶ τῶν Δημοσίων Ἔργων Ὑπουργοῦ, ἀπεφασίσαμεν:

Ἄρθρον μόνον.

Ἀπαγορεύεται ἐπὶ ἓν (1) εἰσέτι ἔτος, αἱ δυνάμει τοῦ ἀπὸ 17/1/1976 Π.Δ/τος «περὶ ἀναστολῆς τῶν οἰκοδομικῶν ἐργασιῶν εἰς τὴν ἐκτὸς τοῦ ἐγκεκριμένου ρυμοτομικοῦ σχεδίου περιοχὴν «Σταυρὸς-Γέρακας» τοῦ Δήμου Παιανίας (Ἀττικῆς)» (ΦΕΚ 63Δ), ἀπαγορευθεῖσαι οἰκοδομικαὶ ἐργασίαι καὶ ἡ χορήγησις οἰκοδομικῶν ἀδειῶν εἰς τὴν ἐκτὸς τοῦ ἐγκεκριμένου ρυμοτομικοῦ σχεδίου περιοχὴν «Σταυρὸς-Γέρακας» τοῦ Δήμου Παιανίας (Ἀττικῆς, ὡς αὕτη ἐμφαίνεται περικλειομένη διὰ κυανῆς γραμμῆς εἰς τό, ὑπὸ τοῦ Προϊσταμένου τῆς Ὑπηρεσίας Οἰκισμοῦ, τεθεωρημένον διὰ τῆς ὑπ' ἀριθμ. Ε.11639/1977 πράξεως αὐτοῦ σχετικὸν πρωτότυπον διάγραμμα ὑπὸ κλίμακα 1 : 2000, οὗτινος συνοπτικὸν ἀντίτυπον δημοσιεύεται μετὰ τοῦ παρόντος.

Εἰς τὸν αὐτὸν ἐπὶ τῶν Δημοσίων Ἔργων Ὑπουργὸν ἀνατίθεμεν τὴν δημοσίευσιν καὶ ἐκτέλεσιν τοῦ παρόντος Διατάγματος.

Ἐν Ἀθήναις τῇ 4 Μαΐου 1977

Ο ΠΡΟΕΔΡΟΣ ΤΗΣ ΔΗΜΟΚΡΑΤΙΑΣ
ΚΩΝΣΤΑΝΤΙΝΟΣ Δ. ΤΣΑΤΣΟΣ

Ο ΥΠΟΥΡΓΟΣ ΔΗΜΟΣΙΩΝ ΕΡΓΩΝ
ΧΡΙΣΤΟΦΟΡΟΣ ΣΤΡΑΤΟΣ


ΑΤΤΙΚΗΣ

ΖΙΑΥ

ΚΑΤ

ΥΠΟΥ

ΔΗΜΟΣΙΩΝ

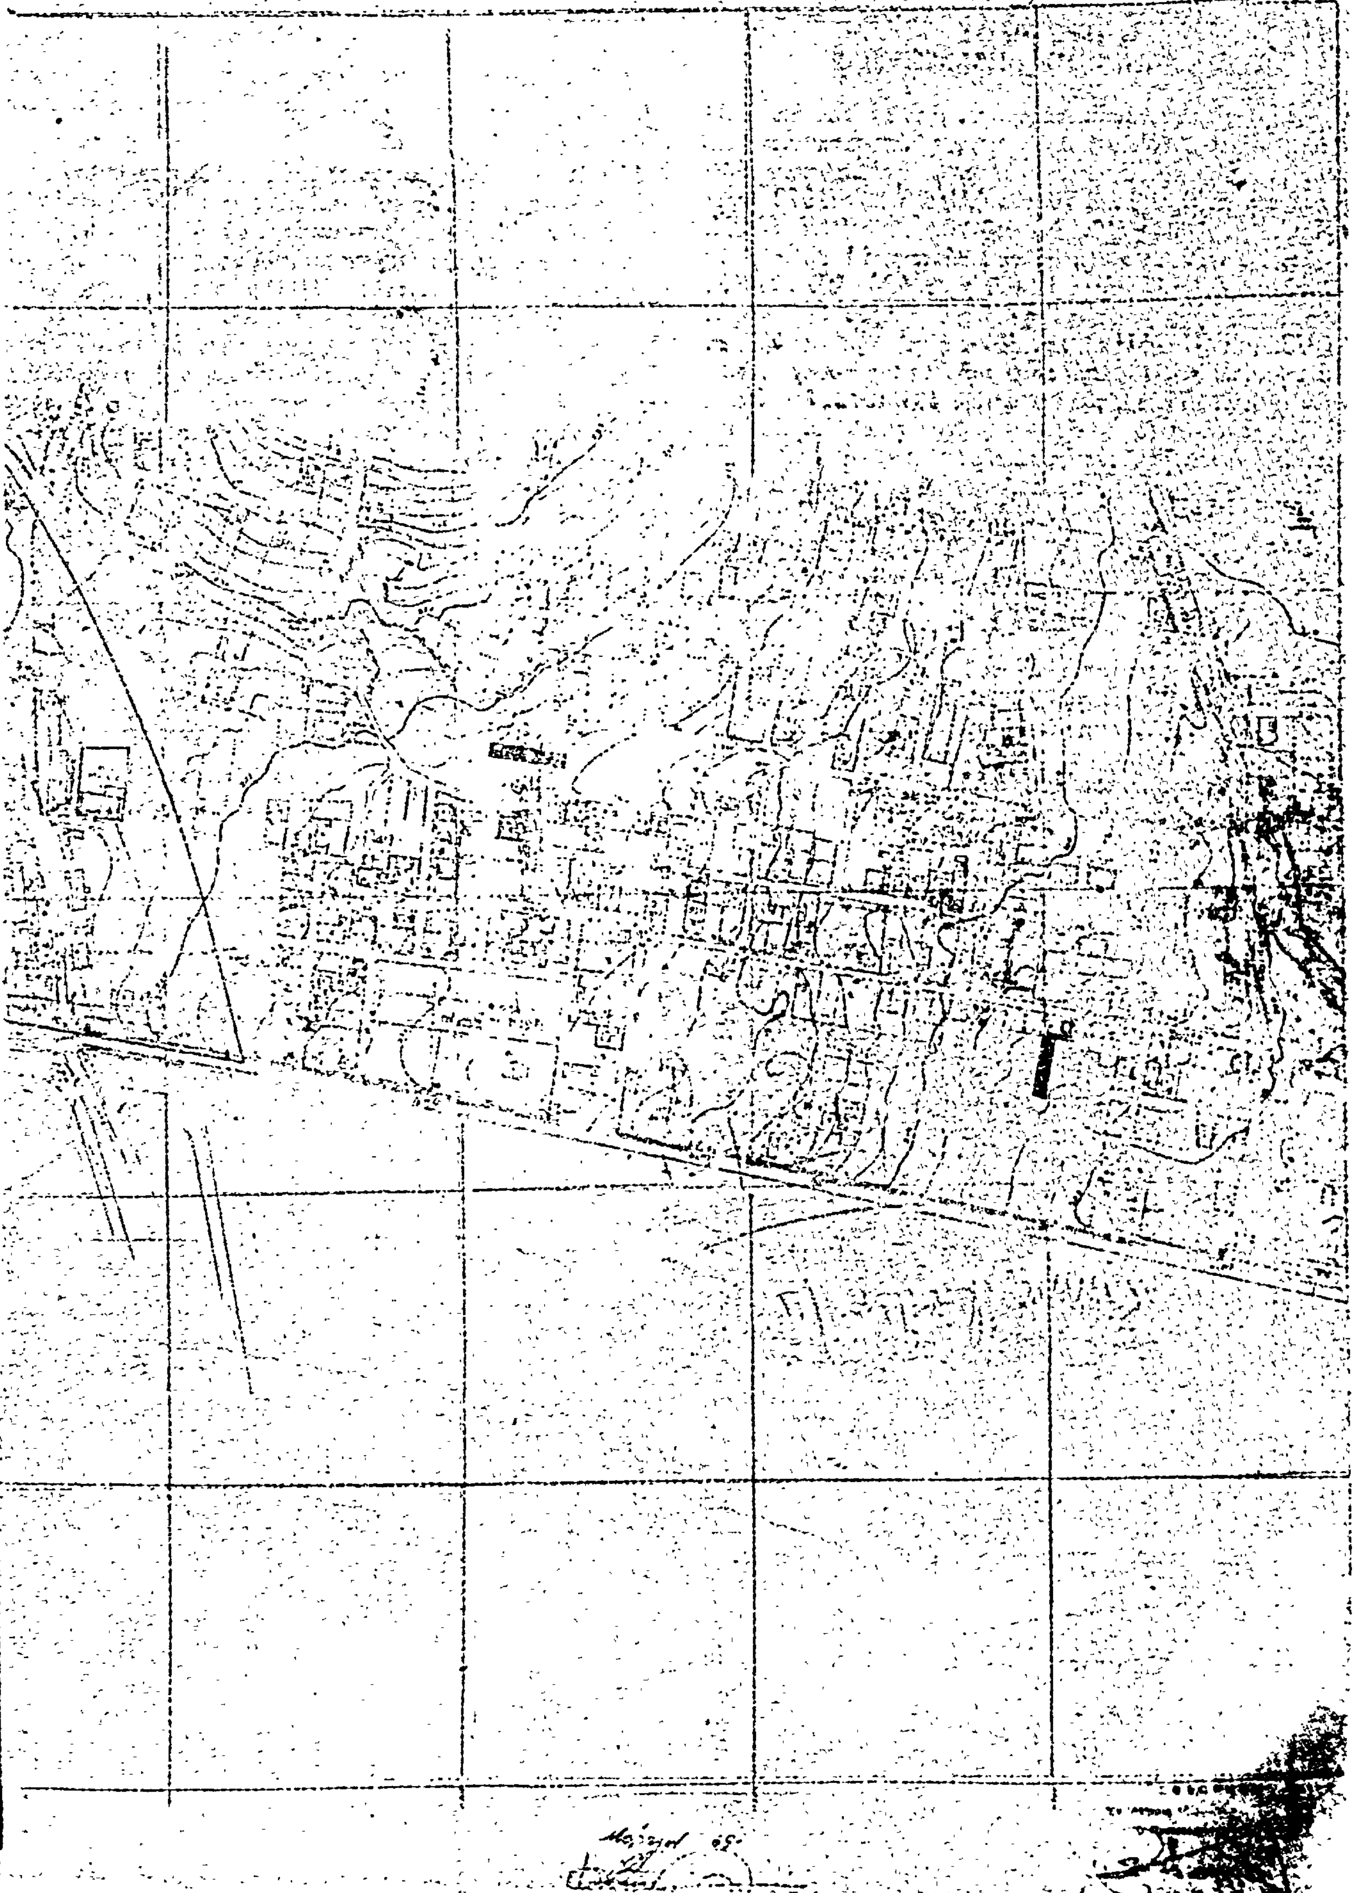
ΟΣ - ΓΕΡΑΚΑΣ
1:2000
ΚΟΙΝΟΤΗΣ ΠΑΙΑΝΙΑΣ

(2)

Περὶ τροποποιήσεως τοῦ ρυμοτομικοῦ σχεδίου Χολαργοῦ (Ἀττικῆς).

Ο ΠΡΟΕΔΡΟΣ ΤΗΣ ΕΛΛΗΝΙΚΗΣ ΔΗΜΟΚΡΑΤΙΑΣ

Ἔχοντες ὑπ' ὄψει τὰς διατάξεις τοῦ ἀπὸ 17 Ἰουλίου 1923 Ν. Δ/τος «περὶ σχεδίων πόλεων κ.λπ.», ὡς μεταγενεστέρως ἐτροποποιήθησαν καὶ συνεπληρώθησαν καὶ εἰδικώτερον τῶν ἄρθρων 2 (παρ. 1), 3,9 καὶ 70 αὐτοῦ, τοῦ Ν.Δ. 8/1973 «περὶ Γ.Ο.Κ.», ὡς ἐτροποποιήθη διὰ τοῦ Ν.Δ. 205/1974 (ΦΕΚ. 363/Α) καὶ εἰδικώτερον τῶν ἄρθρων 34 (παρ. 1), 35 (παρ. 1) αὐτοῦ, τῆς παρ. 3 τοῦ ἄρθρου 12 τοῦ Ν. Δ. 1262/1972 (ΦΕΚ. 194/Α), ὡς αὕτη ἀντικατεστάθη διὰ τοῦ ἄρθρου 3 τοῦ Ν.Δ. 198/1973 (ΦΕΚ. 267/Α) καὶ ἰδόντες τὴν ὑπ' ἀριθμ. Ε. 22219/2908/19.9.1973 ἀπόφασιν τοῦ Ὑπουργοῦ Δημοσίων Ἔργων (ΦΕΚ. 277/Δ), τὰς ὑπ' ἀριθμ. 131/1972, 150/1972, 42/1975 καὶ 65/1975 πράξεις τοῦ Δημοτικοῦ Συμβουλίου Χολαργοῦ (Ἀττικῆς), τὰς ὑπ' ἀριθμ. 222/1974, 1177/1976 καὶ 159/1977 γνωμοδοτήσεις Συμβουλίου Δημοσίων Ἔργων (Τμῆμα Μελετῶν ὡς καὶ τὴν ὑπ' ἀριθμ. 373/1977 γνωμοδότησιν τοῦ Συμβουλίου τῆς Ἐπικρατείας, προτάσει τοῦ ἐπὶ τῶν Δημοσίων Ἔργων Ὑπουργοῦ ἀπεφασίσαμεν :

Ἄρθρον 1.

Ἐγκρίνεται ἡ τροποποίησις τοῦ ρυμοτομικοῦ σχεδίου χολαργοῦ (Ἀττικῆς) διὰ τοῦ χαρακτηρισμοῦ τοῦ ὑπὸ στοιχεῖα Α-Β-Γ-Δ καὶ Α τμήματος τοῦ ὑπὸ τῶν ὁδῶν Σύρου, Περικλέους, Εὐριπίδου καὶ Γ. Βεντούρη περικλειομένου κοινοχρήστου χώρου ὡς καταλλήλου δι' ἀνέγερσιν Δημοτικοῦ καταστήματος, ὡς ἐμφαίνεται εἰς τὸ ὑπὸ τοῦ Προϊσταμένου τῆς Ὑπηρεσίας Οἰκισμοῦ τεθεωρημένον διὰ τῆς ὑπ' ἀρ. Ε. 11787/1977 πράξεως αὐτοῦ σχετικὸν πρωτότυπον διάγραμμα ὑπὸ κλίμακα 1 : 2000, οὗτινος συνοπτικὸν ἀντίτυπον δημοσιεύεται μετὰ τοῦ παρόντος.

Ἄρθρον 2.

Οἱ ὅροι καὶ περιορισμοὶ δομήσεως τοῦ διὰ τοῦ παρόντος χαρακτηριζομένου χώρου Δημοτικοῦ Καταστήματος καθορίζονται ὡς ἀκολούθως :

1. Οἰκοδομικὸν σύστημα τὸ πανταχόθεν ἐλεύθερον.
2. Μέγιστον ποσοστὸν καλύψεως τριάκοντα πέντε ἐπὶ τοῖς ἑκατὸν (35 %) τῆς ἐπιφανείας τοῦ χώρου.
3. Μέγιστος ἐπιτρεπόμενος ἀριθμὸς ὀρόφων τρεῖς (3) μὲ ἀνώτατον ὕψος δέκα τρία (13.00) μέτρα.
4. Συντελεστὴς δομήσεως, ἕνα (1,00).
5. Τὰ ἀνεγερθησόμενα Δημοτικὰ κτίρια ἐντὸς τοῦ διὰ τοῦ ἄρθρου 1 τοῦ παρόντος χαρακτιριζομένου χώρου δέον νὰ ἀπέχουν ἐκ τῶν ρυμοτομικῶν γραμμῶν ἓξ (6.00) μέτρα τοὐλάχιστον, καὶ ὅπως οὐδὲν σημεῖον των ὑπέρκειται τοῦ ὁριζοντίου ἐπιπέδου τοῦ ἀγομένου εἰς κάθετον ἀπόστασιν δέκα τριῶν (13,00) μέτρων ἐκ τοῦ σημείου Δ. Τό Σημεῖον Δ κεῖται εἰς τὴν στάθμην τοῦ πεζοδρομίου καὶ εἶναι ἡ τομὴ τῶν ὁδῶν Σύρου καὶ Βεντούρη ρυμοτομικῶν γραμμῶν ΔΓ καὶ ΔΑ.

Εἰς τὸν αὐτὸν ἐπὶ τῶν Δημοσίων Ἔργων Ὑπουργόν, ἀνατίθεμεν τὴν δημοσίευσιν καὶ ἐκτέλεσιν τοῦ παρόντος Διατάγματος.

Ἐν Ἀθήναις τῇ 4 Μαΐου 1977


Ο ΠΡΟΕΔΡΟΣ ΤΗΣ ΔΗΜΟΚΡΑΤΙΑΣ

ΚΩΝΣΤΑΝΤΙΝΟΣ Δ. ΤΣΑΤΣΟΣ

Ο ΥΠΟΥΡΓΟΣ ΔΗΜΟΣΙΩΝ ΕΡΓΩΝ

ΧΡΙΣΤΟΦΟΡΟΣ ΣΤΡΑΤΟΣ

ΧΟΛΑΡΓΟΣ ΚΛ. 1:2000

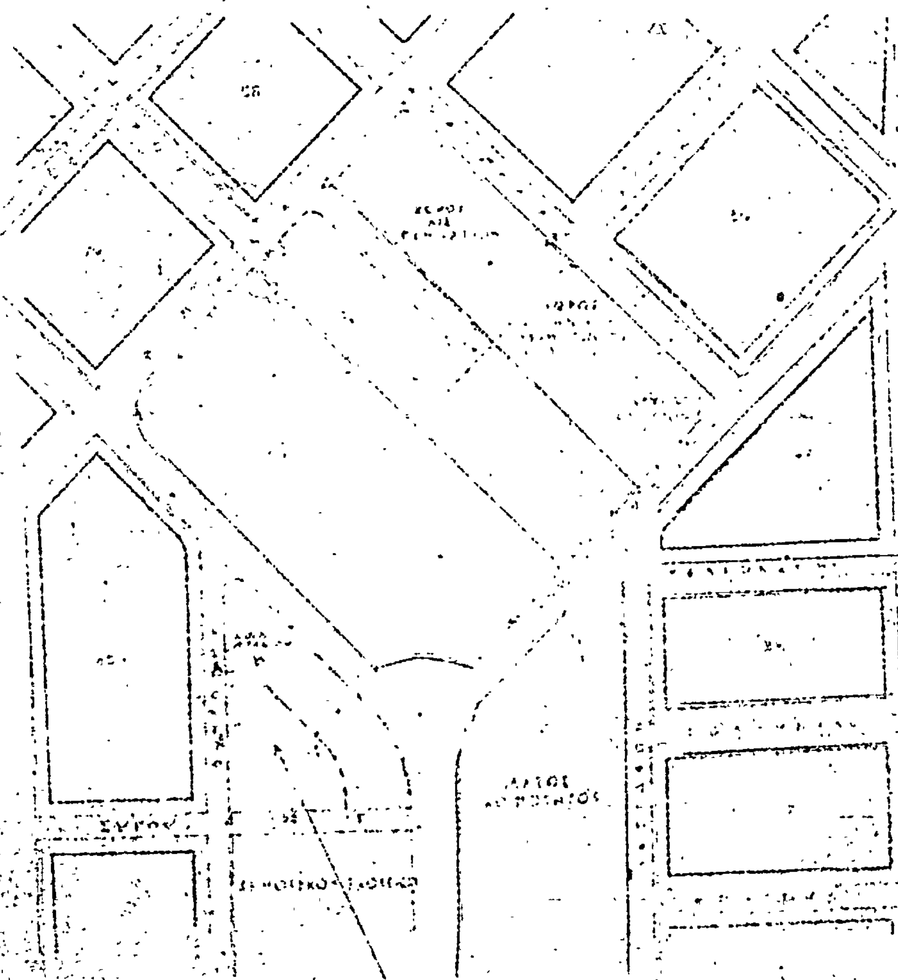

Α-Β-Γ-Δ-Α

Σύστημα: Π. Ε.

Αριθ. ορόφων: 9

ύψος: 17.00 μ.

Συντ. δομήσεως: (1.00)

11.757/1977

26 Απριλίου 1977

(3)

Περὶ τροποποιήσεως τοῦ ρυμοτομικοῦ σχεδίου Ξάνθης.

Ο ΠΡΟΕΔΡΟΣ ΤΗΣ ΕΛΛΗΝΙΚΗΣ ΔΗΜΟΚΡΑΤΙΑΣ

Ἔχοντες ὑπ' ὄψει τὰς διατάξεις τοῦ ἀπὸ 17 Ἰουλίου 1923 Ν.Δ/τος «περὶ σχεδίων πόλεων κ.λ.π.», ὡς μεταγενεστέρως ἐτροποποιήθησαν καὶ συνεπληρώθησαν καὶ εἰδικώτερον τῶν ἄρθρων 2 (παρ. 1, 3, 29 καὶ 70 αὐτοῦ, καὶ ἰδόντες τὴν ὑπ' ἀριθμ. 84/1976 πρᾶξιν τοῦ Δημοτικοῦ Συμβουλίου Ξάνθης, ὡς καὶ τὴν ὑπ' ἀριθμ. 82/1977 γνωμοδότησιν τοῦ Συμβουλίου Δημοσίων Ἔργων (Τμῆμα Μελετῶν), προτάσει τοῦ ἐπὶ τῶν Δημοσίων Ἔργων Ὑπουργοῦ, ἀπεφασίσαμεν :

Ἄρθρον μόνον.

Ἐγκρίνεται ἡ τροποποίησις τοῦ ρυμοτομικοῦ σχεδίου Ξάνθης διὰ μετατροπῆς τμήματος τοῦ οἰκοδομικοῦ τετραγώνου τοῦ κειμένου παρὰ τὰ ὑπ' ἀριθμ. 164 καὶ 165 οἰκοδομικὰ τετράγωνα εἰς χῶρον δι' ἀνέγερσιν κτιρίου Πυροσβεστικῆς Ὑπηρεσίας, ὡς ἐμφαίνεται εἰς τὸ ὑπὸ τοῦ Προϊσταμένου τῆς Ὑπηρεσίας Οἰκισμοῦ τεθεωρημένου διὰ τῆς ὑπ' ἀριθμ. Ε. 12413/1977 πράξεως αὐτοῦ σχετικὸν πρωτότυπον διάγραμμα ὑπὸ κλίμακα 1 : 500, οὗτινος συνοπτικὸν ἀντίτυπον δημοσιεύεται μετὰ τοῦ παρόντος.

Εἰς τὸν αὐτὸν ἐπὶ τῶν Δημοσίων Ἔργων Ὑπουργόν, ἀνατίθεμεν τὴν δημοσίευσιν καὶ ἐκτέλεσιν τοῦ παρόντος Διατάγματος.


Ἐν Ἀθήναις τῇ 4 Μαΐου 1977

Ο ΠΡΟΕΔΡΟΣ ΤΗΣ ΔΗΜΟΚΡΑΤΙΑΣ

ΚΩΝΣΤΑΝΤΙΝΟΣ Δ. ΤΣΑΤΣΟΣ

Ο ΥΠΟΥΡΓΟΣ ΔΗΜΟΣΙΩΝ ΕΡΓΩΝ

ΧΡΙΣΤΟΦΟΡΟΣ ΣΤΡΑΤΟΣ

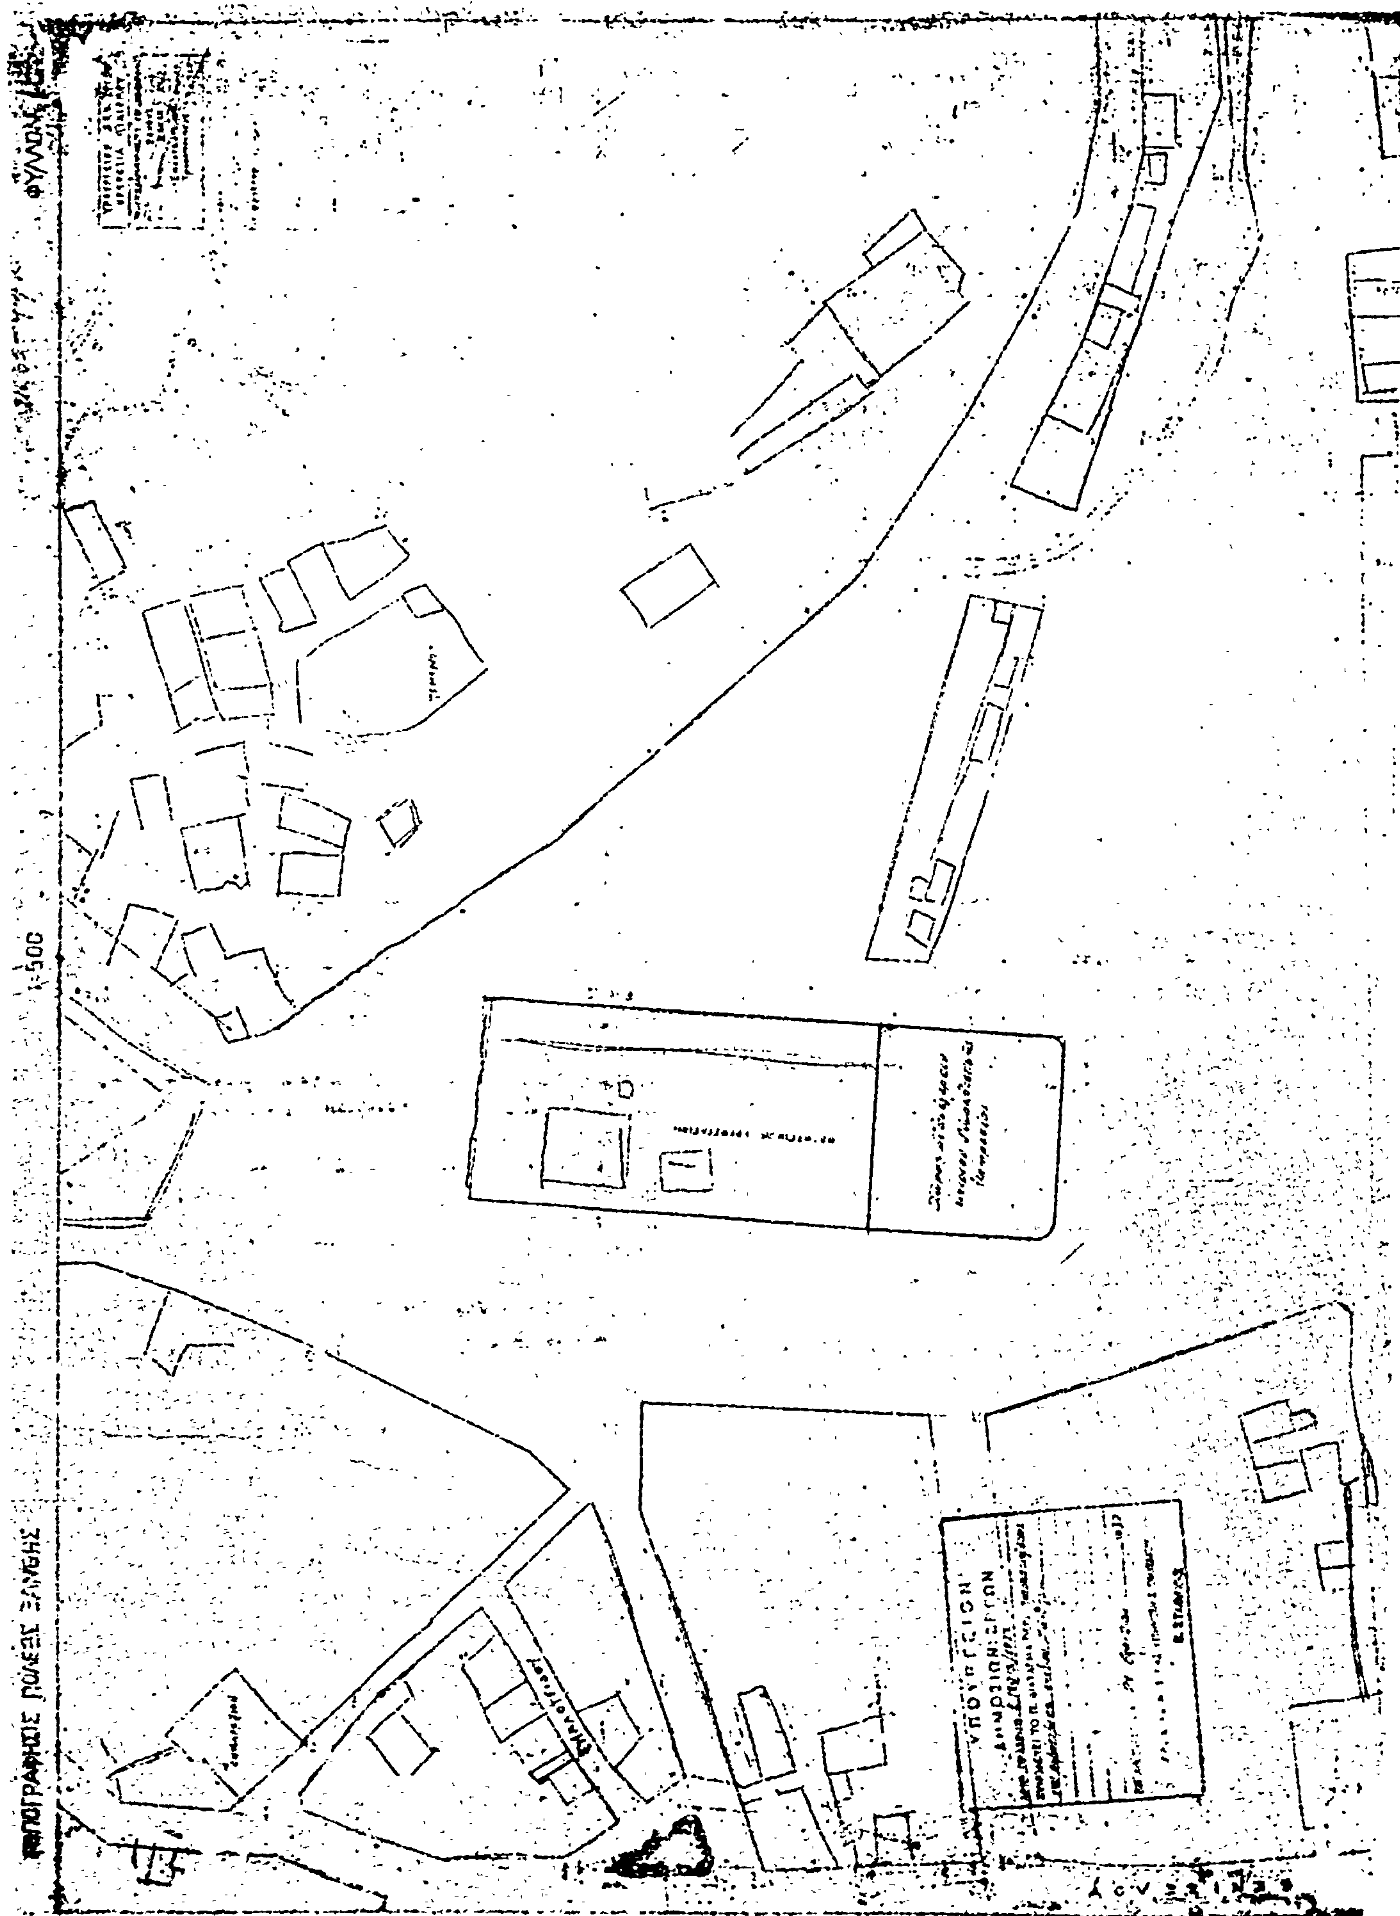

ΦΥΛΛΟΝ
1:500
ΤΟΠΟΓΡΑΦΗΣΙΣ ΠΟΛΕΩΣ ΞΑΝΘΗΣ
ΥΠΟΥΡΓΕΙΟΝ
ΔΗΜΟΣΙΩΝ ΕΡΓΩΝ

ΑΠΟΦΑΣΕΙΣ

Ἀριθ. 5357 (4)

Περὶ καθορισμοῦ ὁρίων οἰκισμοῦ Παραλίας Λεχαίου Ν. Κορινθίας προϋφισταμένου τοῦ ἔτους 1923.

Ο ΝΟΜΑΡΧΗΣ ΚΟΡΙΝΘΙΑΣ

Ἔχοντες ὑπ' ὄψει :

1. Τὰς διατάξεις τοῦ Ν. 3200/1955 «περὶ διοικητικῆς ἀποκεντρώσεως».
2. Τὸ ὑπ' ἀριθ. 532/1970 Ν.Δ. «περὶ συμπληρώσεως τῶν διατάξεων περὶ διοικητικῆς ἀποκεντρώσεως».
3. Τὸ ὑπ' ἀριθ. 712/1970 «περὶ καθορισμοῦ ἁρμοδιοτήτων κ.λ.π. Περ/κῶν Ἀρχῶν Υ.Δ.Ε.».
4. Τὴν ὑπ' ἀριθ. 35400/6-12-75 ἀπόφασιν τοῦ Ὑπουργοῦ Δημοσίων Ἔργων «περὶ τοῦ τρόπου καθορισμοῦ ὁρίων οἰκισμῶν προϋφισταμένων τοῦ ἔτους 1923, στερουμένων σχεδίων ρυμοτομίας.
5. Τὴν ὑπ' ἀριθ. 1634/29-1-1976 ἀπόφαση Νομάρχου Κορινθίας δι' ἧς συνεκροτήθη ἐπιτροπὴ διὰ τὸν ὡς ἄνω καθορισμόν.
6. Τὴν ἀπὸ 9-3-1977 ἔκθεσιν καθορισμοῦ ὁρίων οἰκισμοῦ παραλίας Λεχαίου συνοδευομένης ὑπὸ τοῦ σχετικοῦ διαγράμματος.
7. Τὸ ὑπ' ἀριθ. 220/24-3-1977 ἔγγραφο τῆς Κοινότητος Λεχαίου διὰ τοῦ ὁποίου γνωρίζετε ὅτι οὐδεμία ἔνστασις ὑπεβλήθη.
8. Σύμφωνον γνωμοδότησιν τοῦ παρ' ἡμῖν τμήματος τοῦ Περιφερειακοῦ Συμβουλίου Δήμ. Ἔργων διατυπωθεῖσα εἰς τὸ ὑπ' ἀριθ. 8/6/19-4-1977 πρακτικὸν αὐτοῦ, ἀποφασίζομεν :

Ἐγκρίνομεν τὰ ὅρια τοῦ οἰκισμοῦ παραλίας Κοινότητος Λεχαίου προϋφισταμένου τοῦ ἔτους 1923 ὡς ταῦτα καθωρίσθησαν ὑπὸ τῆς ἁρμοδίας ἐπιτροπῆς καὶ ἐθεωρήθησαν ὑπὸ τοῦ Δ/ντοῦ τῆς Δ/νσεως Τεχνικῶν Ὑπηρεσιῶν Ν. Κορινθίας.

Ἡ παροῦσα δημοσιευθήτω διὰ τῆς Ἐφημερίδος τῆς Κυβερνήσεως.

Ἐν Κορίνθῳ τῇ 14 Μαΐου 1977

Ὁ Νομάρχης
ΧΡ. ΓΟΥΛΑΣ

ΑΝΑΚΟΙΝΩΣΕΙΣ

(5)

Περὶ εἰδοποιήσεως τῆς γενομένης παρακαταθέσεως ἀποζημιώσεως διὰ τὴν ὑπὲρ τοῦ Λάμπρου Σταύρου Ἀθανασίου, κατοίκου Καρδίτσης, ρυμοτομουμένην ἔκτασιν ἐντὸς σχεδίου πόλεως».

Ὁ Λάμπρος Σταύρου Ἀθανασίου, κάτοικος Καρδίτσης, κατέθεσεν εἰς τὸ Ταμεῖον Παρακαταθηκῶν καὶ Δανείων δραχμὰς (71.280) ἐκδοθέντος τοῦ ὑπ' ἀριθμ. 206190/7.5.77 γραμματίου συστάσεως παρακαταθήκης τοῦ ἐν Καρδίτσῃ Ὑπ/τος τοῦ Ταμείου Παρακαταθηκῶν καὶ Δανείων, λόγῳ ἀποζημιώσεως τῆς ἐκ (89,10 τ.μ.) ρυμοτομουμένης ἐκτάσεως δυνάμει τοῦ ὑπ' ἀριθμ. 16/1975 πράξεως ἀναλογισμοῦ ὑποχρεώσεων προσκυρώσεως, τακτοποιήσεως καὶ ρυμοτομίας τῆς Δ/νσεως Τεχνικῶν Ὑπηρεσιῶν Νομοῦ Καρδίτσης, κυρωθείσης διὰ τῆς ὑπ' ἀριθμ. πρωτ. Δ. 4985/1975 ἀποφάσεως τοῦ Νομάρχου Καρδίτσης, προσδιορισθείσης δὲ τιμῆς μονάδος προσωρινῶς διὰ τῆς ὑπ' ἀριθμ. 387/1976 ἀποφάσεως τοῦ Μονομελοῦς Πρωτοδικείου Καρδίτσης εἰς δραχ. 800 κατὰ τ.μ. ἀποδοτέας εἰς τοὺς δυνάμει τῆς ὑπ' ἀριθμ. 52/1977 ἀποφάσεως τοῦ Μονομελοῦς Πρωτοδικείου Καρδίτσης ἀναγνωρισθέντας δικαιούχους καὶ κατὰ τὰ ἐν αὐτῇ ἀναγραφόμενα ποσοστά. Τὸ ὡς ἄνω Γραμμάτιον συστάσεως παρακαταθήκης, παρεκατετέθη εἰς τὸν συμβολαιογράφον Καρδίτσης Ἐλπιδοφόρον Τουρναβίτην, συνταγείσης τῆς ὑπ' ἀριθμ. 17379/10.5.1977 πράξεως καταθέσεως.

Ἡ παροῦσα δημοσιευθήτω διὰ τῆς Ἐφημερίδος τῆς Κυβερνήσεως.

Ἐν Καρδίτσῃ τῇ 12 Μαΐου 1977

Ὁ Πληρεξούσιος Δικηγόρος
ΙΓΝΑΤΙΟΣ ΧΡ. ΠΑΠΠΑΣ

(Ἀριθμὸς τριπλοτύπου Ταμείου Γ.Ε. Ἀθηνῶν 43734 τῆς 21.5.77).

(6)

Περὶ εἰδοποιήσεως τῆς γενομένης παρακαταθέσεως ἀποζημιώσεως διὰ τὴν ὑπὲρ τοῦ Ἰωάννου Παναγιώτου Παπαϊωάννου, κατοίκου Δαφνοσπηλιᾶς Καρδίτσης, προσκυρουμένην καὶ ρυμοτομουμένην ἔκτασιν ἐντὸς σχεδίου πόλεως.

Ὁ Ἰωάννης Παν. Παπαϊωάννου, κάτοικος Δαφνοσπηλιᾶς Καρδίτσης κατέθεσεν εἰς τὸ Ταμεῖον Παρακαταθηκῶν καὶ Δανείων δραχμὰς (44.000) ἐκδοθέντος τοῦ ὑπ' ἀριθμ. 20611/7.5.77 γραμματίου συστάσεως παρακαταθήκης τοῦ ἐν Καρδίτσῃ Ὑπ/τος τοῦ Ταμείου Παρακαταθηκῶν καὶ Δανείων, λόγῳ ἀποζημιώσεως τῆς ἐκ (2,55 τ.μ.) καὶ 52,55 τ.μ. προσκυρουμένης καὶ ρυμ/νης ἐκτάσεως δυνάμει τῆς ὑπ' ἀριθμ. 16/1975 πράξεως ἀναλογισμοῦ ὑποχρεώσεων προσκυρώσεως τακτοποιήσεως καὶ ρυμοτομίας τῆς Δ/νσεως Τεχνικῶν Ὑπηρεσιῶν Νομοῦ Καρδίτσης, κυρωθείσης διὰ τῆς ὑπ' ἀριθμ. πρωτ. Δ. 4985/1975 ἀποφάσεως τοῦ Νομάρχου Καρδίτσης, προσδιορισθείσης δὲ τιμῆς μονάδος προσωρινῶς διὰ τῆς ὑπ' ἀριθμ. 387/1976 ἀποφάσεως τοῦ Μονομελοῦς Πρωτοδικείου Καρδίτσης εἰς δραχμ. 800 κατὰ τ.μ. ἀποδοτέας εἰς τοὺς δυνάμει τῆς ὑπ' ἀριθμ. 52/1977 ἀποφάσεως τοῦ Μονομελοῦς Πρωτοδικείου Καρδίτσης ἀναγνωρισθέντας δικαιούχους καὶ κατὰ τὰ ἐν αὐτῇ ἀναγραφόμενα ποσοστά. Τὸ ὡς ἄνω γραμμάτιον συστάσεως παρακαταθήκης, παρεκατετέθη εἰς τὸν συμβολαιογράφον Καρδίτσης Ἐλπιδοφόρον Τουρναβίτην, συνταγείσης τῆς ὑπ' ἀριθμ. 17378/10.5.1977 πράξεως καταθέσεως.

Ἡ παροῦσα δημοσιευθήτω διὰ τῆς Ἐφημερίδος τῆς Κυβερνήσεως.

Ἐν Καρδίτσῃ τῇ 12 Μαΐου 1977

Ὁ Πληρεξούσιος Δικηγόρος
ΙΓΝΑΤΙΟΣ Χ. ΠΑΠΠΑΣ

(Ἀριθμὸς τριπλοτύπου Ταμείου Γ.Ε. Ἀθηνῶν 43735 τῆς 21.5.77).

ΕΚ ΤΟΥ ΕΘΝΙΚΟΥ ΤΥΠΟΓΡΑΦΕΙΟΥ